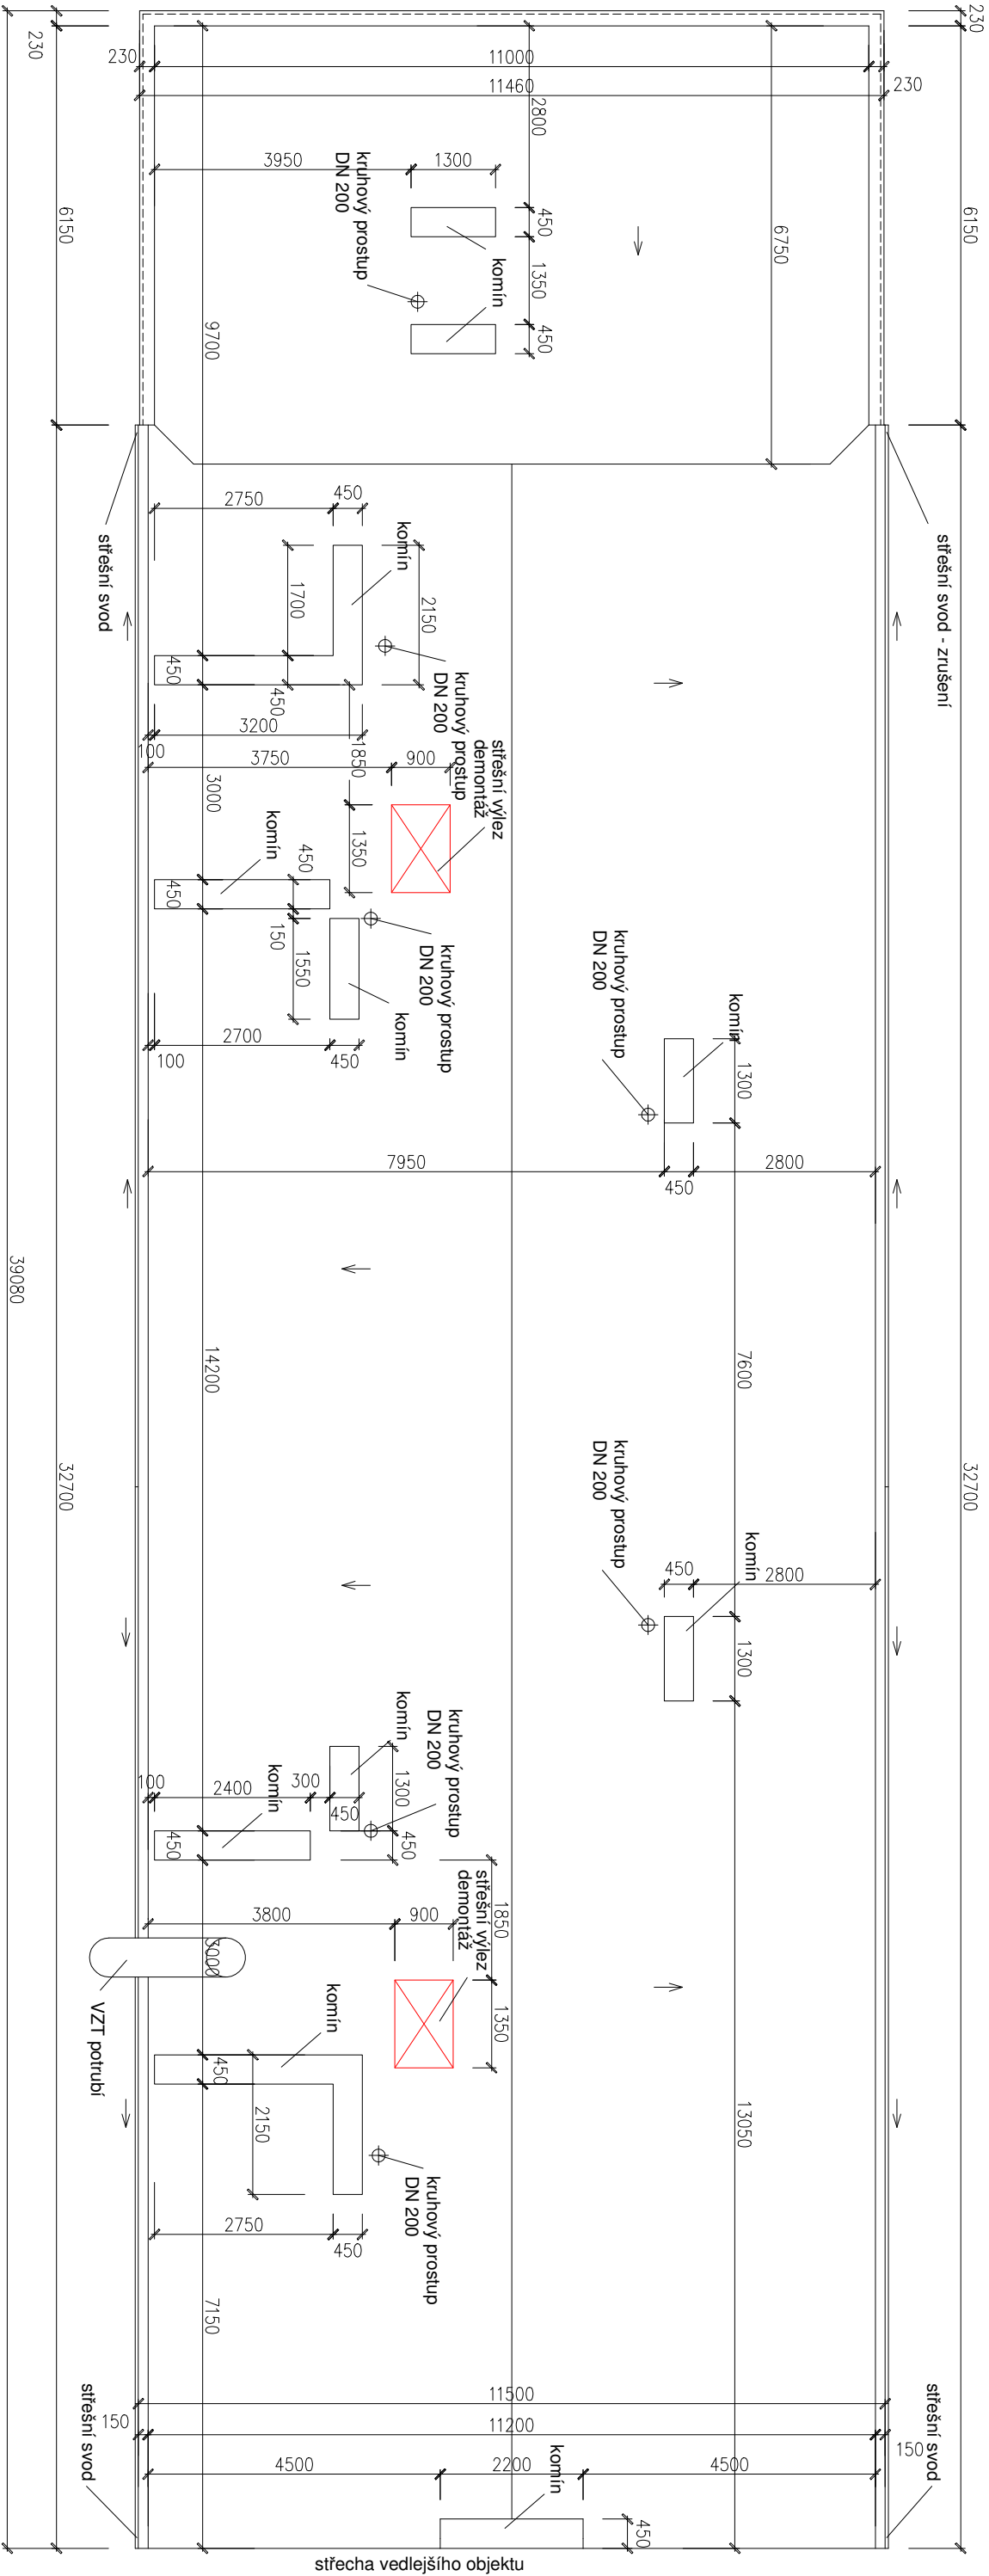


ZAKÁZKA:		Poré:	
Oprava střešního pláště a teras			
Bělohorská 1688–1689, Praha 6 – Břevnov			
VYPRACOVAL:			
Ing. Jan Vojtěchovský			
OBJEDNATEL:		MĚŘÍTKO:	1:100
AUSTIS–REAL, s.r.o.		DATUM:	06/2021
Pod Marjánkou 1675/41, Praha 6			
NÁZEV PŘÍLOHY: Půdorys střechy – původní stav		ČÍSLO PŘÍLOHY: 01	