


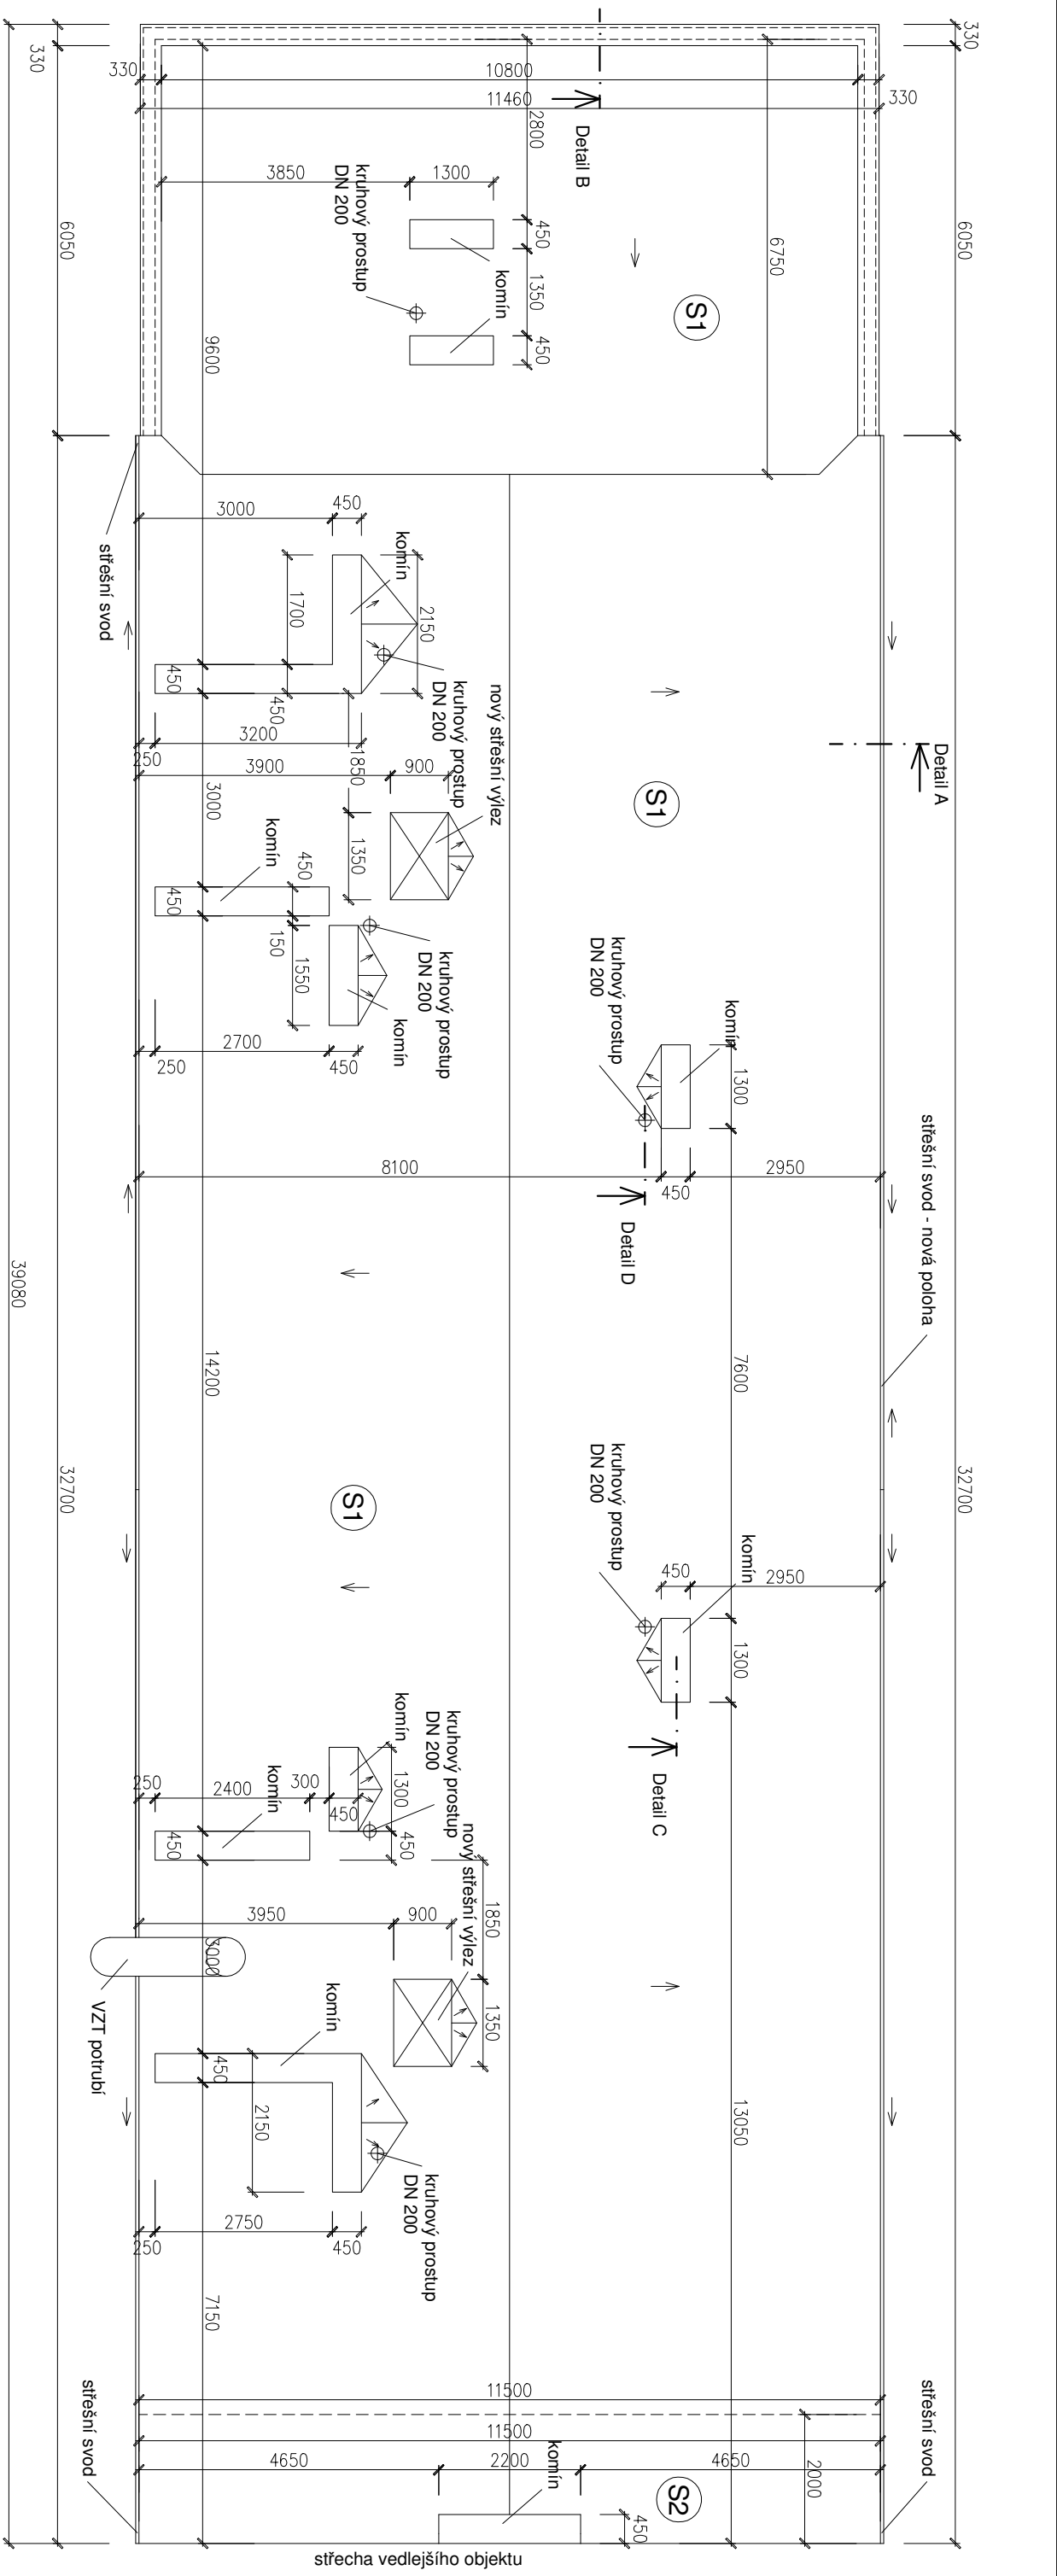


S1 Skladba střešního pláště

- vrchní pás z SBS mod. asfaltu, PES nosná vložka, tl. 5,2 mm EUROFLEX modrozelený, plnoplošné natavení
- podkladní samolepicí pás z SBS mod. asfaltu, kombinovaná nosná vložka, tl. 3 mm ICOLEP L30 mechanické kotvení
- spádové dílce tepelné izolace ze stabilizovaného pěnového polystyrenu EPS 100, min. tl. 50 mm, spád 1%, kotveno 2 kotvy/desku
- rovné dílce tepelné izolace ze stabilizovaného pěnového polystyrenu EPS 100, 160 mm
- pás z SBS mod. asfaltu, kombinovaná AL nosná vložka, tl. 4 mm, ELASTOBIT RADON AL4, nataven
- rychleschnoucí penetrační nátěr na bázi xylenu SIPLAST PRIMER
- původní asfaltové pásy
- původní betonová mazanina
- původní nášyp
- původní betonová nosná konstrukce

S2 Skladba střešního pláště - klasifikace Broof(t3)

- vrchní pás z SBS mod. asfaltu, PES nosná vložka, tl. 5,2 mm EUROFLEX (t3) modrozelený, plnoplošné natavení
- podkladní samolepicí pás z SBS mod. asfaltu, kombinovaná nosná vložka, tl. 3 mm ICOLEP L30 mechanické kotvení
- spádové dílce tepelné izolace ze stabilizovaného pěnového polystyrenu EPS 100, min. tl. 50 mm, spád 1%, kotveno 2 kotvy/desku
- rovné dílce tepelné izolace ze stabilizovaného pěnového polystyrenu EPS 100, 160 mm
- pás z SBS mod. asfaltu, kombinovaná AL nosná vložka, tl. 4 mm, ELASTOBIT RADON AL4, nataven
- rychleschnoucí penetrační nátěr na bázi xylenu SIPLAST PRIMER
- původní asfaltové pásy
- původní betonová mazanina
- původní nášyp
- původní betonová nosná konstrukce

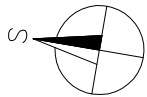

POZNÁMKA:

Spádová vrstva z tepelné izolace bude provedena na základě výkresu spádových dílců, který zajistí realizační firma.
Před vlastní realizací opravy je nutné provést přesné zaměření konstrukcí realizační firmou.

ZAKÁZKA:			Poré:	
Oprava střešního pláště a teras				
Bělohorská 1688–1689, Praha 6 – Břevnov				
VYPRACOVAL:				
Ing. Jan Vojtěchovský				
OBJEDNATEL:		MĚŘÍTKO:		1:100
AUSTIS–REAL, s.r.o.		DATUM:		06/2021
Pod Marjánkou 1675/41, Praha 6		ČÍSLO PŘÍLOHY:		02
NÁZEV PŘÍLOHY: Púdorys střechy – nový stav				