



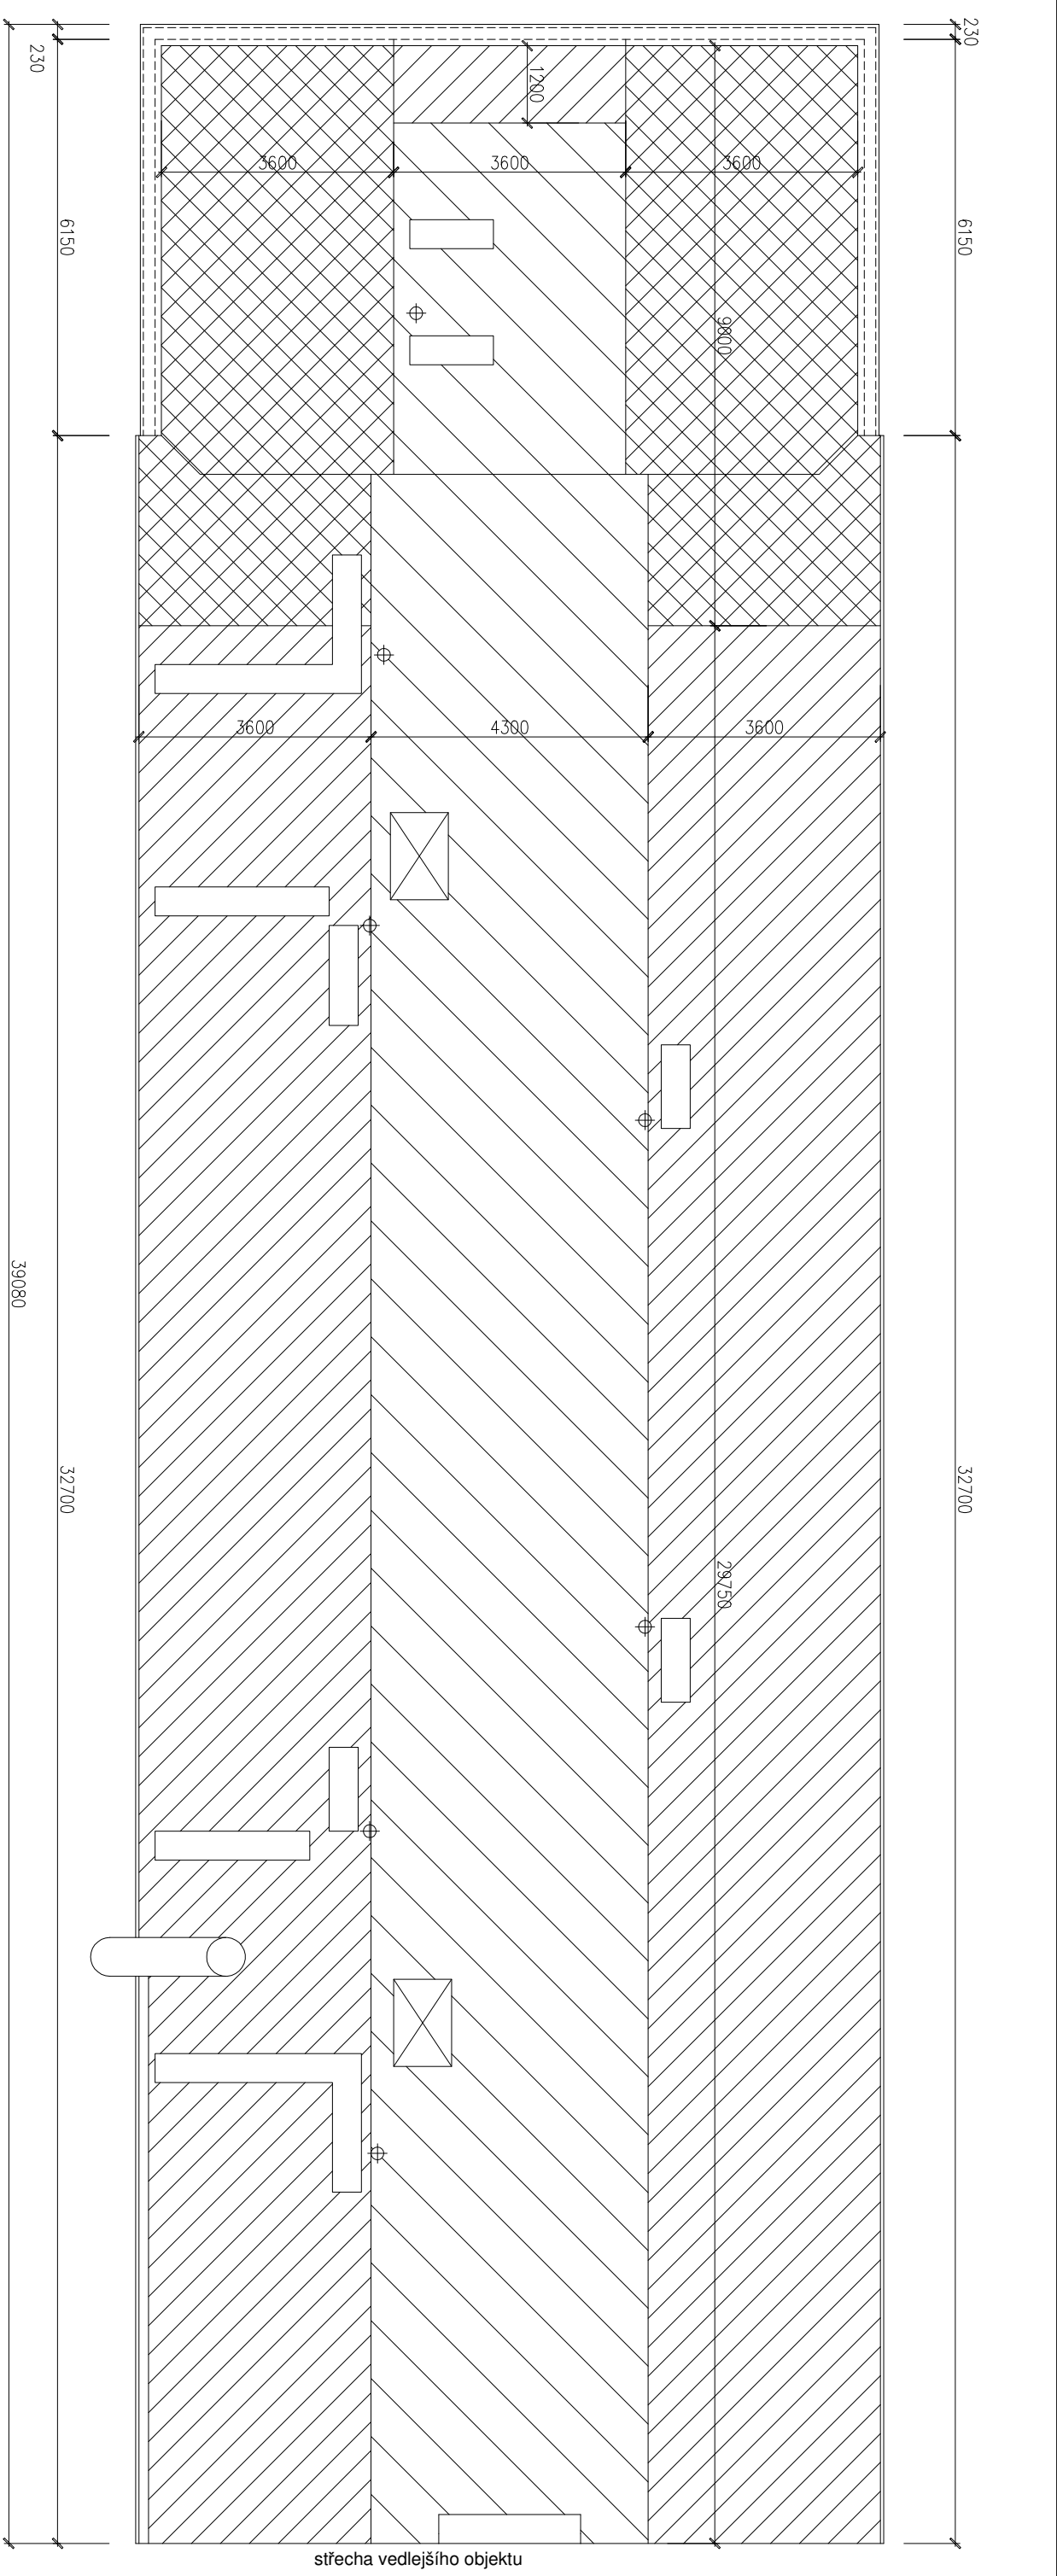

Parametry výpočtu zatížení větrem:

- Systémová skladba: Isodep L30 + kotevní prvek ELOTT hmoždinka EcoTek 50 + šroub FBS-R-6,3
- Nosná vrstva: betonová mazanina
- Kategorie terénu: III
- Větrná oblast: I, 22,5 m/s
- Návrhová únosnost kotevního prvku: 400 N

**Poznámka:**  
Okolo atik a prostupujících konstrukcí musí být provedeno líniové kotvení po 250 mm.  
Kotvení plán je zpracován pro systémovou skladbu. V případě změny systémové skladby je nutné dokument přepracovat.  
Při tažové zkoušce musí být dosaženo výtažné síly min. 1200 N.

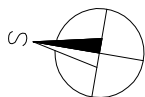

|                                         |  |                |         |
|-----------------------------------------|--|----------------|---------|
| ZAKÁZKA:                                |  | Poré:          |         |
| Oprava střešního pláště a teras         |  |                |         |
| Bělohorská 1688–1689, Praha 6 – Břevnov |  |                |         |
| VYPRACOVAL:                             |  |                |         |
| Ing. Jan Vojtěchovský                   |  |                |         |
| OBJEDNATEL:                             |  | MĚŘÍTKO:       | 1:100   |
| AUSTIS–REAL, s.r.o.                     |  | DATUM:         | 06/2021 |
| Pod Marjánkou 1675/41, Praha 6          |  |                |         |
| NÁZEV PŘÍLOHY: Kotevní plán – střecha   |  | ČÍSLO PŘÍLOHY: | 03      |