


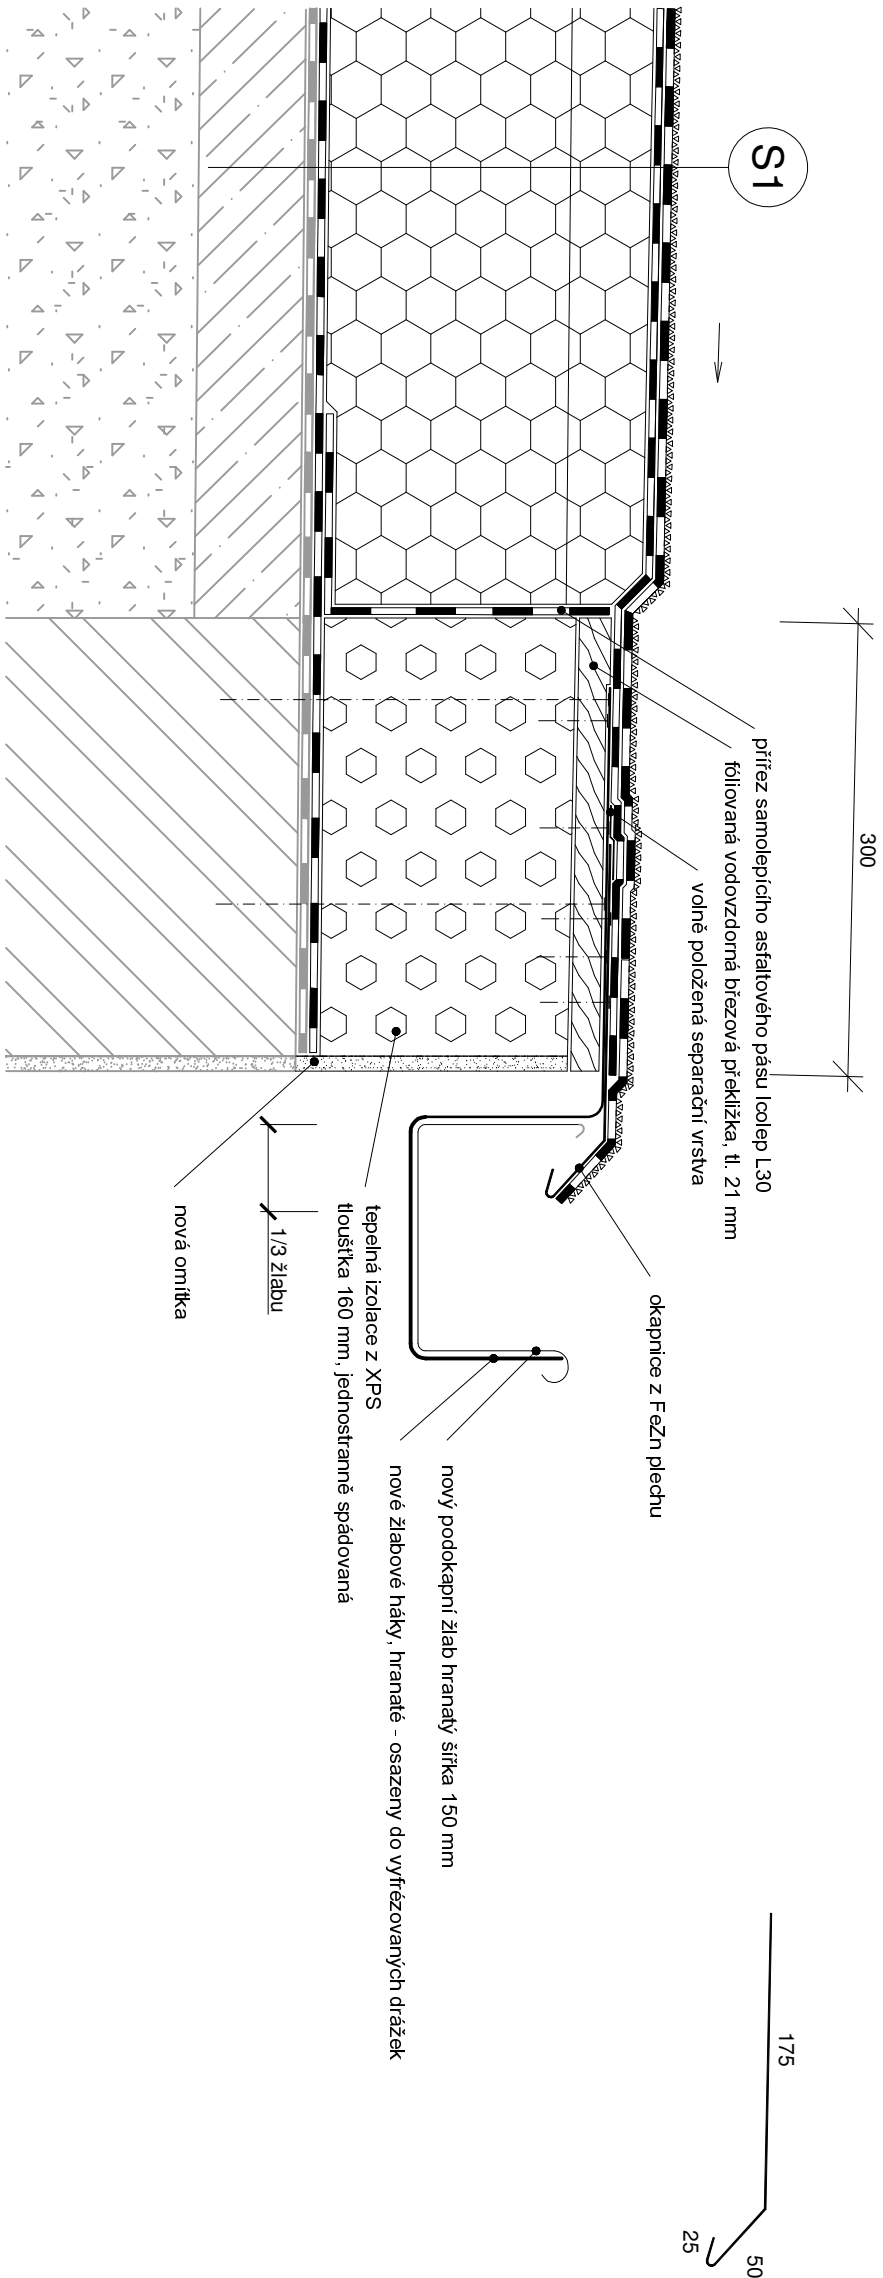

lišta z FeZn plechu, tl. 0,7 mm
RŠ 250° mm, před výrobou nutno zaměřit na stavbě

Poznámka: Charakteristický detail znázorňuje systémové řešení vodotěsné izolace, ostatní stavební konstrukce jsou zakresleny schematicky.

Šedou barvou jsou vyznačeny původní konstrukce.

Před vlastní realizací opravy je nutné provést přesné zaměření konstrukcí realizační firmou.

ZAKÁZKA:		Paré:	
Oprava střešního pláště a teras Bělohorská 1688–1689, Praha 6 – Břevnov			
VYPRACOVAL:			
Ing. Jan Vojtěchovský			
OBJEDNATEL:		MĚŘÍTKO:	1:5
AUSTIS–REAL, s.r.o.		DATUM:	06/21
Pod Marjánkou 1675/41, Praha 6			
NÁZEV PŘÍLOHY: Detail A – střecha – žlab		ČÍSLO PŘÍLOHY:	
		06	