




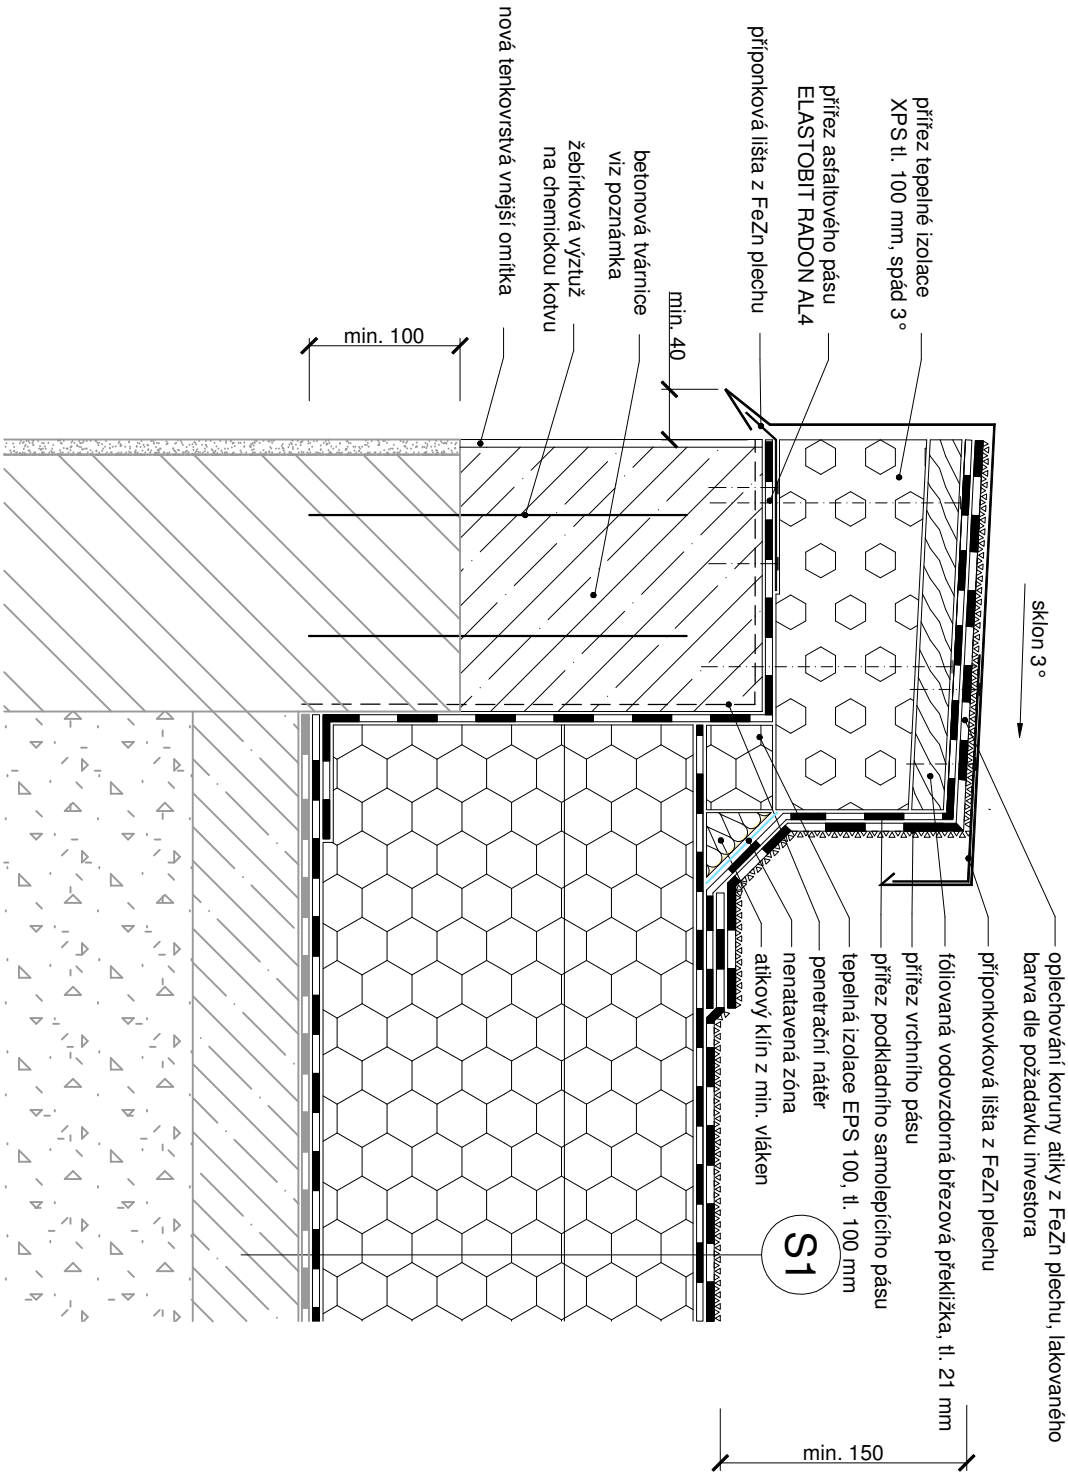


Oplechování koruny atiky z FeZn plechu, lakované, tl. 0,7 mm, barva dle požadavku investora RŠ 565° mm, před výrobou nutno zaměřit na stavbě

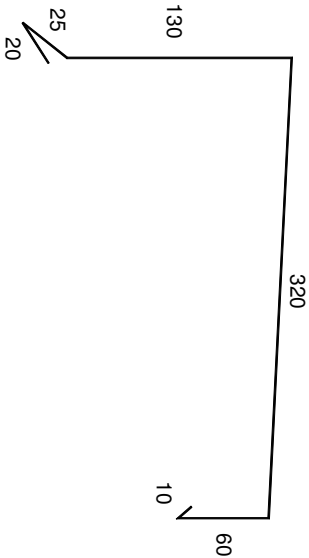

Příponkový plech z FeZn plechu, tl. 0,75 mm RŠ 125° mm, před výrobou nutno zaměřit na stavbě

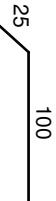

Příponkový plech z FeZn plechu, tl. 0,75 mm RŠ 150° mm, před výrobou nutno zaměřit na stavbě

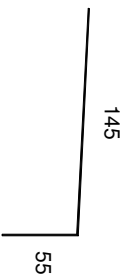

POZNÁMKA:

Stávající oplechování koruny atiky bude demontováno.

Vzhledem k nutnosti přizvednutí atik o větší výšku je zvoleno nadezdění atiky pomocí betonového ztraceného bednění (předpoklad dle stávající tloušťky atiky). Výška tvarovek bude 200 mm.

Ztracené bednění musí být propojeno žebříkovou vyztuží o průměru M12. Pruhy budou lepeny do chemické kotvy do předvrtaných otvorů ve stávající atice, hloubka kotvení bude 100 mm. Počet prutů - 10 ks do 1 bm - dvě řady po 5 kusech.

Šedou barvou jsou značeny původní konstrukce.

Před vlastní realizací opravy je nutné provést přesné zaměření konstrukcí realizační firmou.

ZAKÁZKA:		Paré:	
Oprava střešního pláště a teras			
Bělohorská 1688–1689, Praha 6 – Břevnov			
VYPRACOVAL:			
Ing. Jan Vojtěchovský			
OBJEDNATEL:		MĚŘÍTKO:	1:5
AUSTIS–REAL, s.r.o.		DATUM:	06/21
Pod Marjánkou 1675/41, Praha 6			
NÁZEV PŘÍLOHY: Detail B – střecha – atika		ČÍSLO PŘÍLOHY:	07