


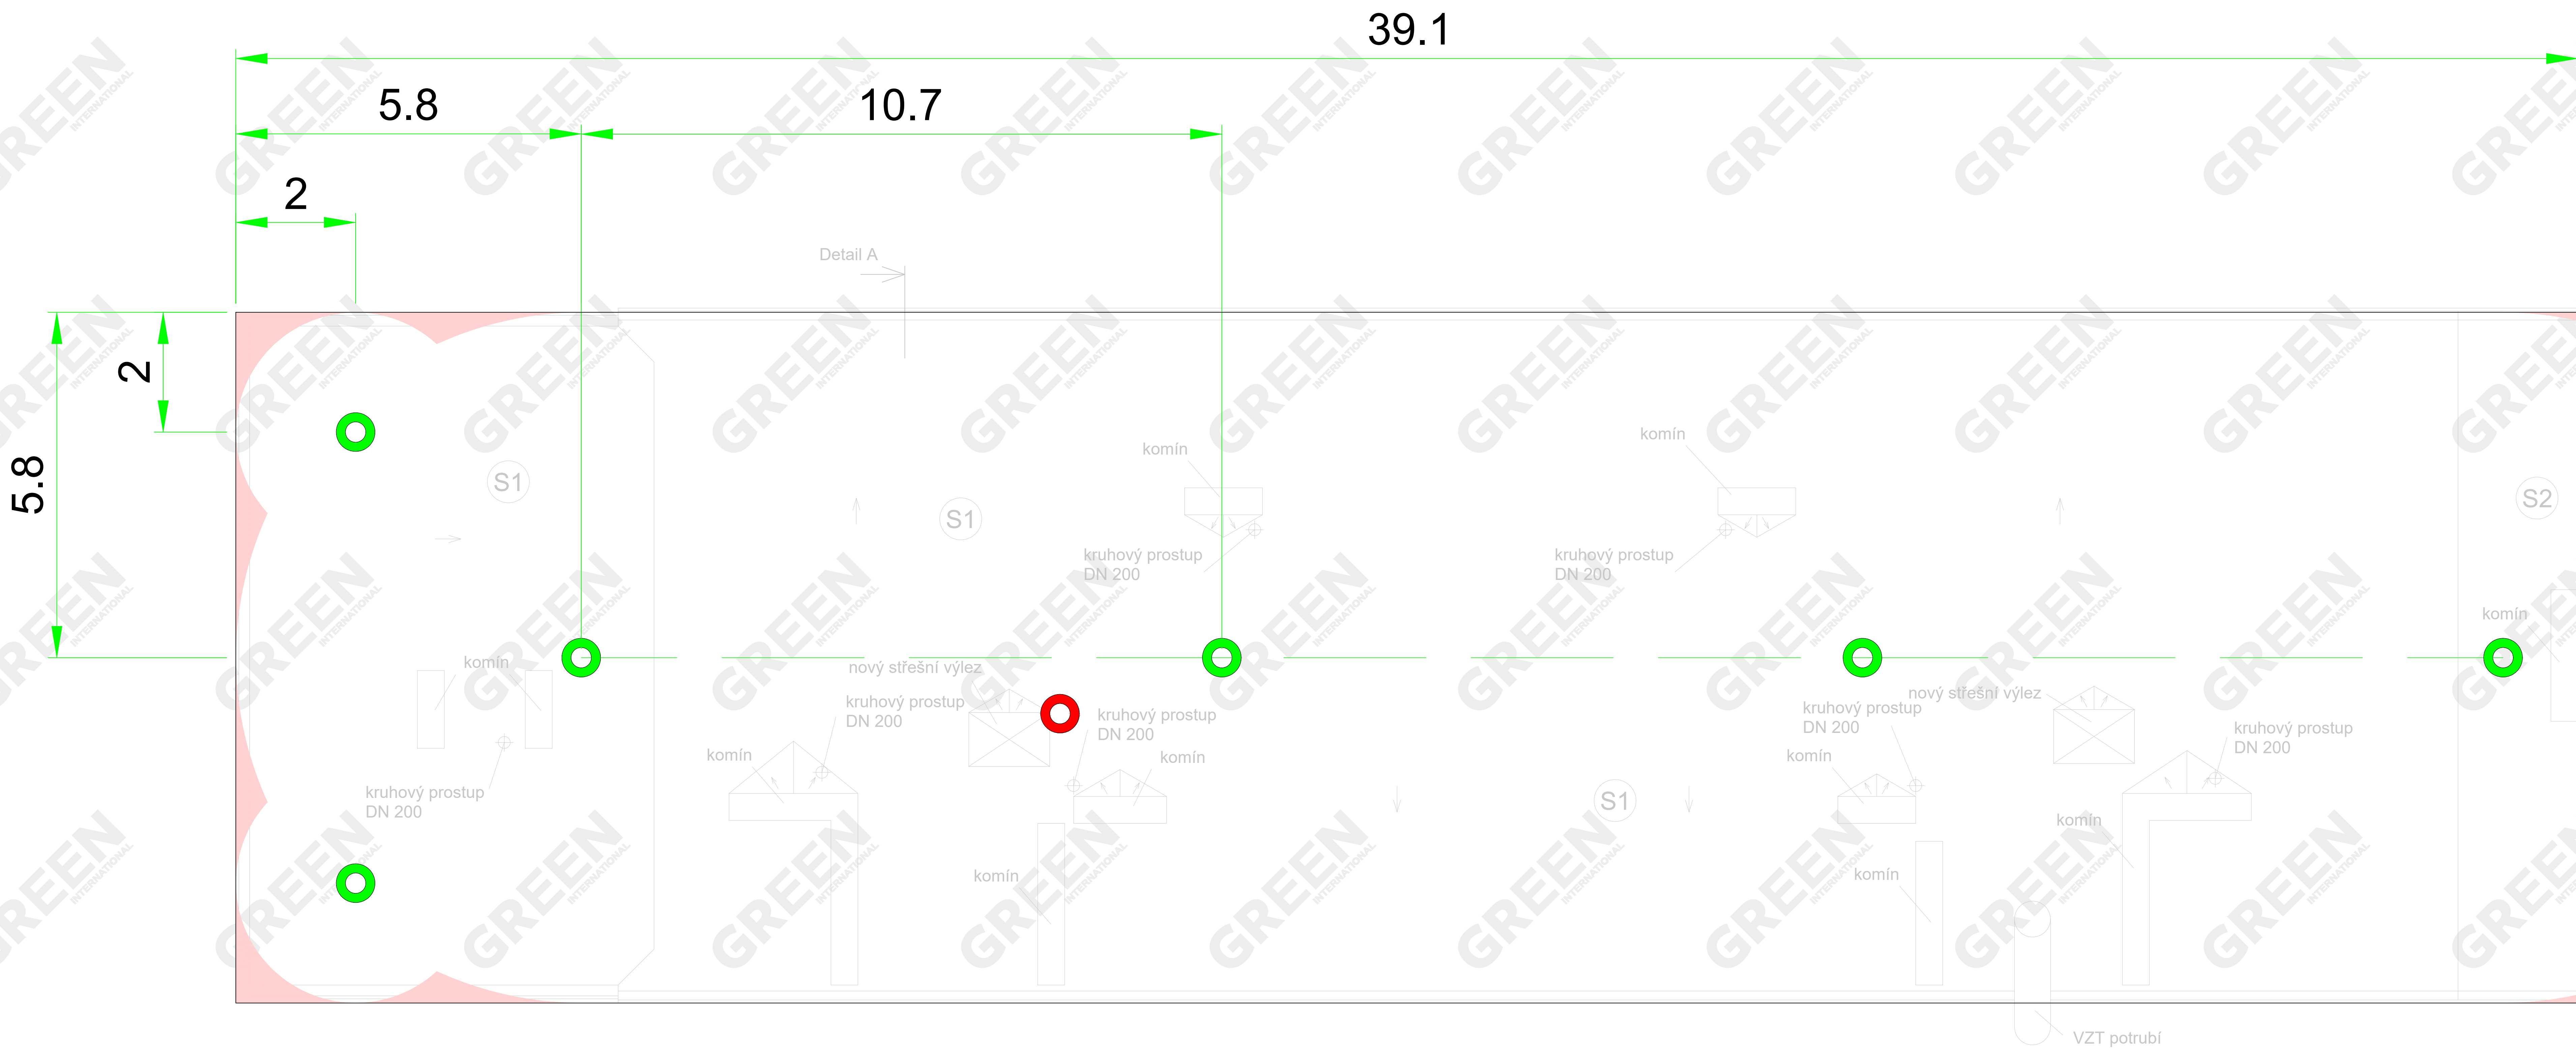

EJOT®

VYSVĚTLIVKY

	Koncový zámek		samostatný kotvicí bod		dočasný lano
	průběžný držák lana		bezpečnostní střešní hák		Lanový systém
	rohový objezd		EAP přísup na střechu		žádný zádržný systém
					nejištěná oblast

Datum

09.06.2021

Jméno

V. B.

Index

A

třída vybavenosti 2

Všechny prosvětlovací prvky ve střešní ploše musí být zajištěny proti propadnutí

projektový návrh zajištění proti pádu

Projekt: BD Bělohorská 1688-89